


MIEJSCOWY PLAN ZAGOSPODAROWANIA PRZESTRZENNEGO  
GMINY PIETROWICE WIELKIE

ZAŁĄCZNIK NR 1  
DO UCHWAŁY .....  
RADY GMINY PIETROWICE WIELKIE  
DNIA.....2021 R.

LEGENDA


-  GRANICE OPRACOWANIA PLANU MIEJSCOWEGO
-  LINIA ROZGRANICZAJĄCA TERENY O RÓŻNYM PRZEZNACZENIU LUB RÓŻNYCH ZASADACH ZAGOSPODAROWANIA
-  NIEPRZEKRACZALNE LINIE ZABUDOWY
-  OZNACZENIE JEDNOSTKI STRUKTURALNEJ F - KORNICE
-  TEREN ZABUDOWY USŁUGOWO - MIESZKANIOWEJ
-  STANOWISKO ARCHEOLOGICZNE

SKALA 1:2000

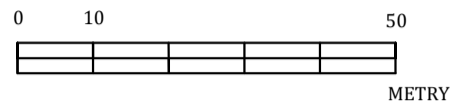

Spółdzielcza

KORNICE

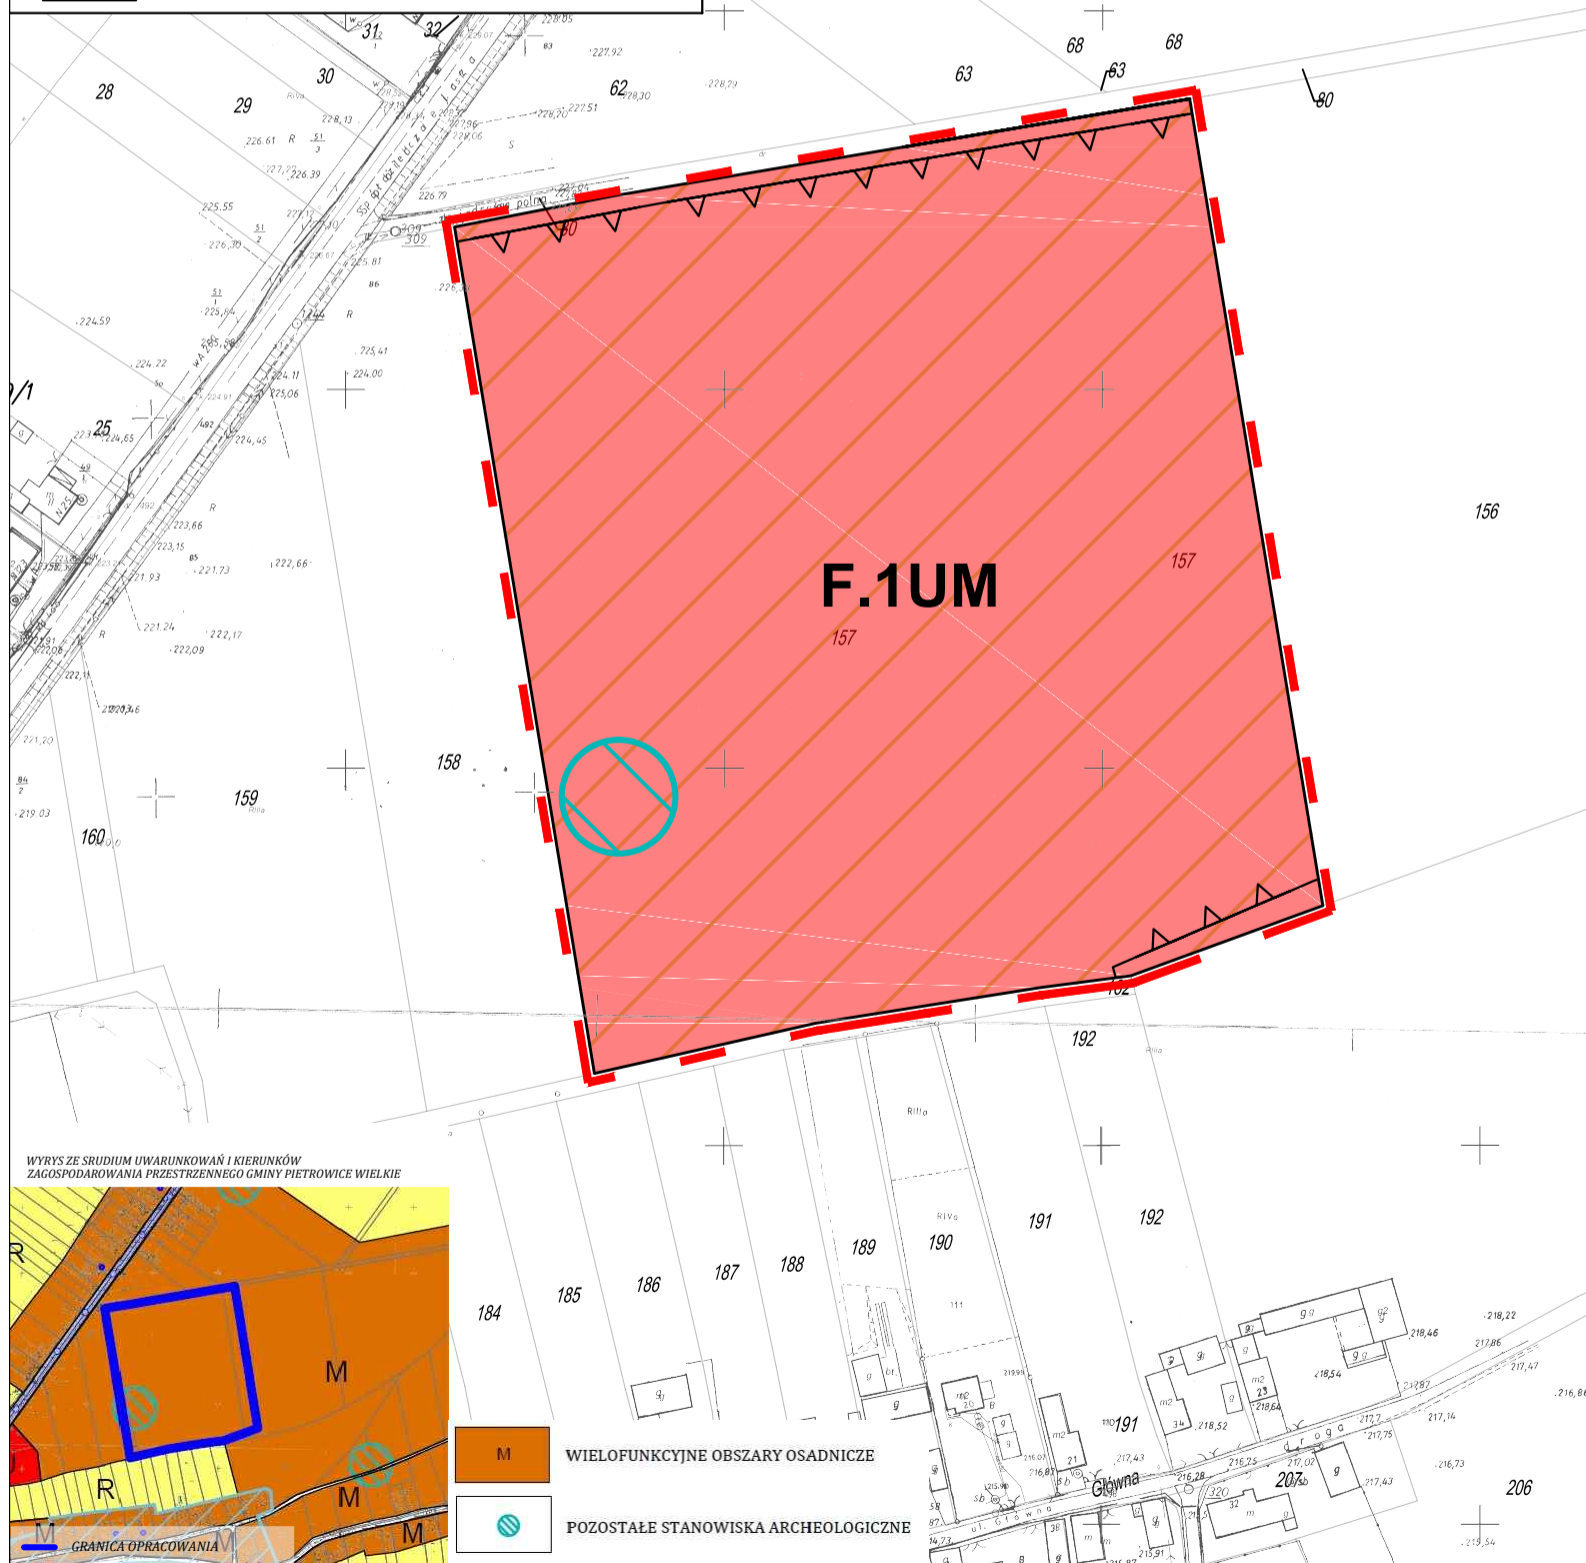

WYRYS ZE SRUDIUM UWARUNKOŃ I KIERUNKÓW  
ZAGOSPODAROWANIA PRZESTRZENNEGO GMINY PIETROWICE WIELKIE



M WIELOFUNKCYJNE OBSZARY OSADNICZE

 POZOSTAŁE STANOWISKA ARCHEOLOGICZNE