

D

last

867
1

N17

210.12

209.27

210.29

sb

210.65

m

211.29

211.03

211.2

4.5.00

1 2 3 4 5 6 7 8 9 10

210.28

210.30

210.32

210.34

210.36

210.38

210.40

210.42

210.44

210.46

211.87

211.31

211

210.51

210.53

210.55

210.57

210.59

210.61

210.63

210.65

210.67

210.69

210.71

210.73

210.75

210.77

210.79

209.16

209.18

209.06

209.08

209.10

209.12

209.14

209.16

209.18

209.20

209.22

209.24

209.26

209.28

209.30

209.32

209.06

209.08

209.10

209.12

209.14

209.16

209.18

209.20

209.22

209.24

209.26

209.28

209.06

209.08

209.10

209.12

209.14

209.16

209.18

209.20

209.22

209.24

209.26

209.28

209.06

209.08

209.10

209.12

209.14

209.16

209.18

209.20

209.22

209.24

209.26

209.28

209.06

209.08

209.10

209.12

209.14

209.16

209.18

209.20

209.22

209.24

209.26

209.28

209.06

209.08

209.10

209.12

209.14

209.16

209.18

209.20

209.22

209.24

209.26

209.28

210.05

209.70

209.10

209.05

209.00

208.95

208.90

208.85

208.80

208.75

208.70

208.65

208.60

208.55

g

g

g

g

g

g

g

g

210.05

209.70

209.10

209.05

209.00

208.95

208.90

208.85

208.80

208.75

208.70

208.65

208.60

208.55

g

g

g

g

g

g

g

g

210.05

209.70

209.10

209.05

209.00

208.95

208.90

208.85

208.80

208.75

208.70

208.65

208.60

208.55

g

g

g

g

g

g

g

g

210.05

209.70

209.10

209.05

209.00

208.95

208.90

208.85

208.80

208.75

208.70

208.65

208.60

208.55

g

g

g

g

g

g

g

g

210.05

209.70

209.10

209.05

209.00

208.95

208.90

208.85

208.80

208.75

208.70

208.65

208.60

208.55

g

g

g

g

g

g

g

g

210.05

209.70

209.10

209.05

209.00

208.95

208.90

208.85

208.80

208.75

208.70

208.65

208.60

208.55

g

g

g

g

g

g

g

g

210.05

209.70

209.10

209.05

209.00

208.95

208.90

208.85

208.80

208.75

208.70

208.65

208.60

208.55

g

g

g

g

g

g

g

g

210.05

209.70

209.10

209.05

209.00

208.95

208.90

208.85

208.80

208.75

208.70

208.65

208.60

208.55

g

g

g

g

g

g

g

g

210.05

209.70

209.10

209.05

209.00

208.95

208.90

208.85

208.80

208.75

208.70

208.65

208.60

208.55

g

g

g

g

g

g

g

g


210.05

209.70

PARKING ZA SKLEPEM

PARKING ZA SKLEPEM

Stadium PB	Branża ITZ	Skala 1: 250	Przedmiot Modernizacja centrum wsi Pietrowice Wielkie - etap II	Nr rys. C
Temat	Modernizacja centrum wsi Pietrowice Wielkie - etap II			
Lokalizacja	Pietrowice Wielkie-centrum			
Gł. projektant	Data opracowania			2007-12

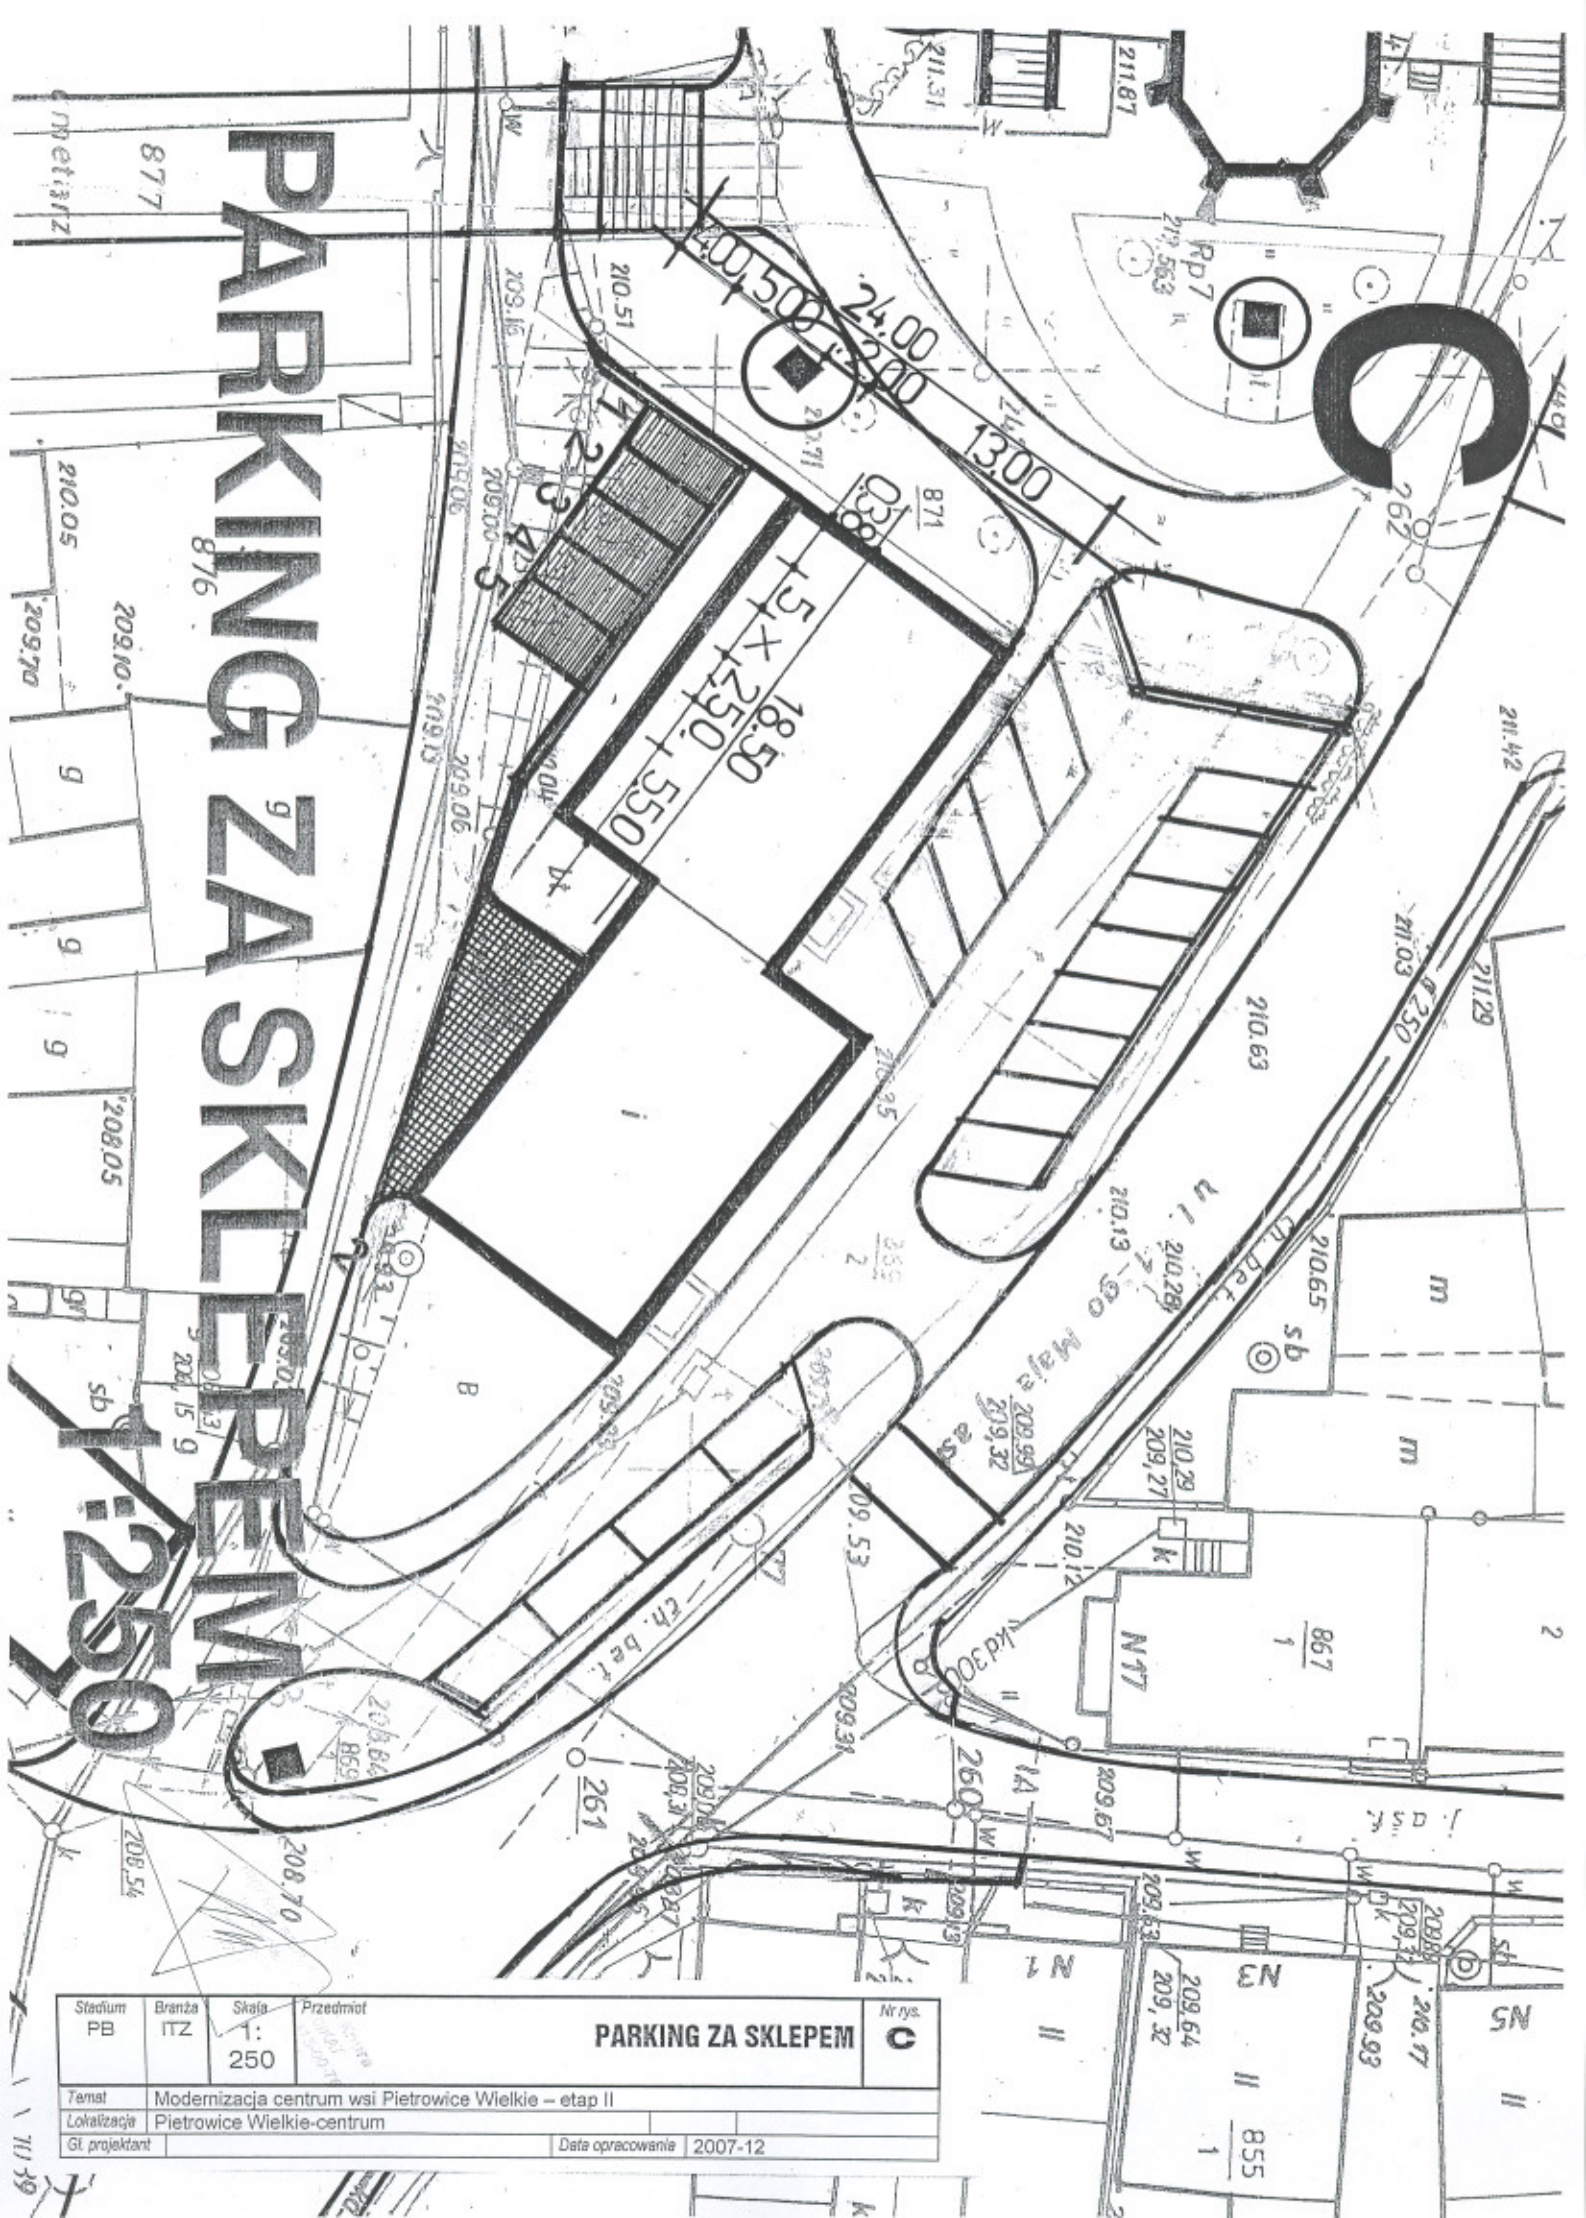

B

B

PARKING ZA KOŚCIOŁEM 1:250

Stadium PB	Brzga ITZ	Skala 1: 250	Przedmiot PARKING ZA KOŚCIOŁEM	Nr rys. B
Temat Modernizacja centrum wsi Pietrowice Wielkie – etap II				
Lokalizacja Pietrowice Wielkie-centrum				
Gł. projektant			Data opracowania 2007-12	