



PRZEKRÓJ F-F Skala: 1:50

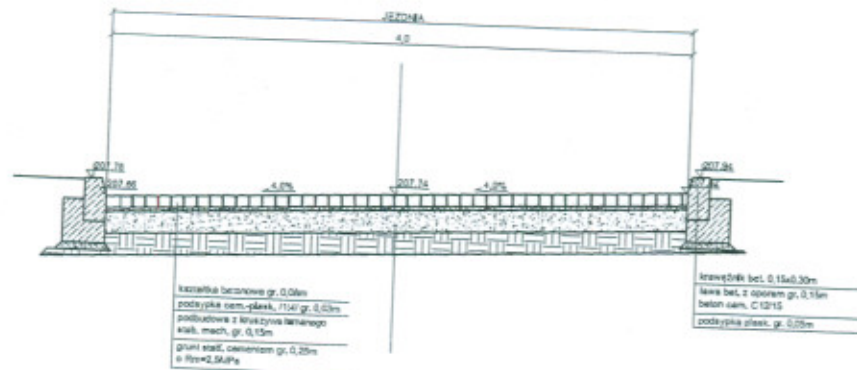


PRZEKRÓJ G-G Skala: 1:50

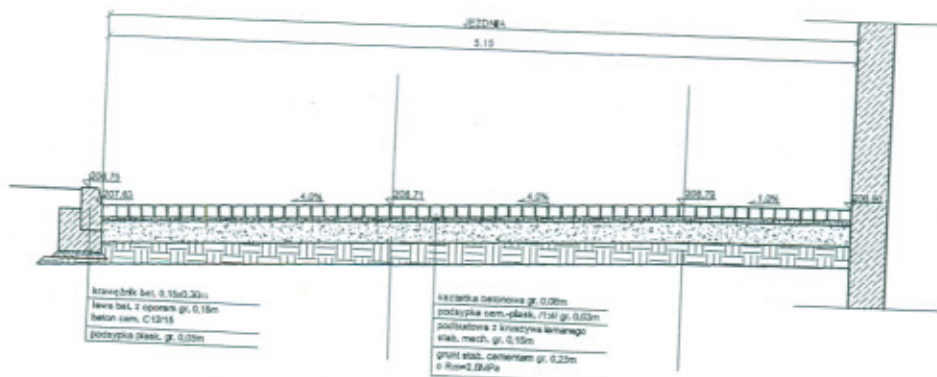

PRZEKRÓJ A-A

Skala: 1:50

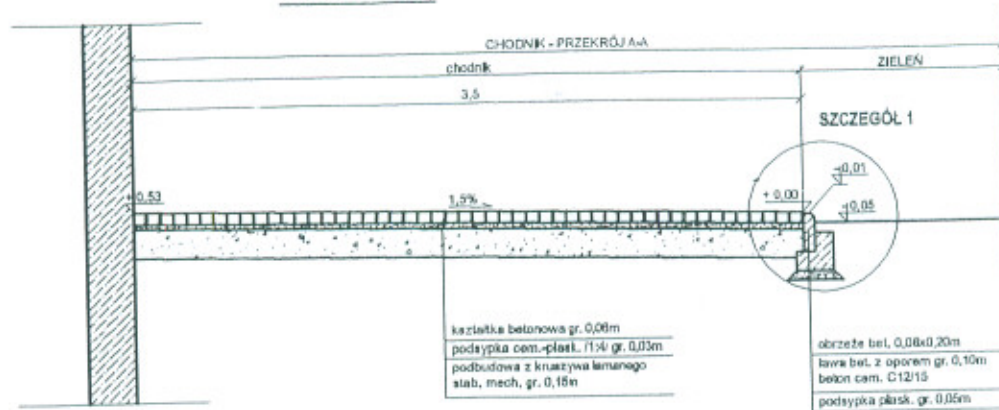

PRZEKROJE POPRZECZNE

