


Poziom porównawczy 200,00 m n.p.m.

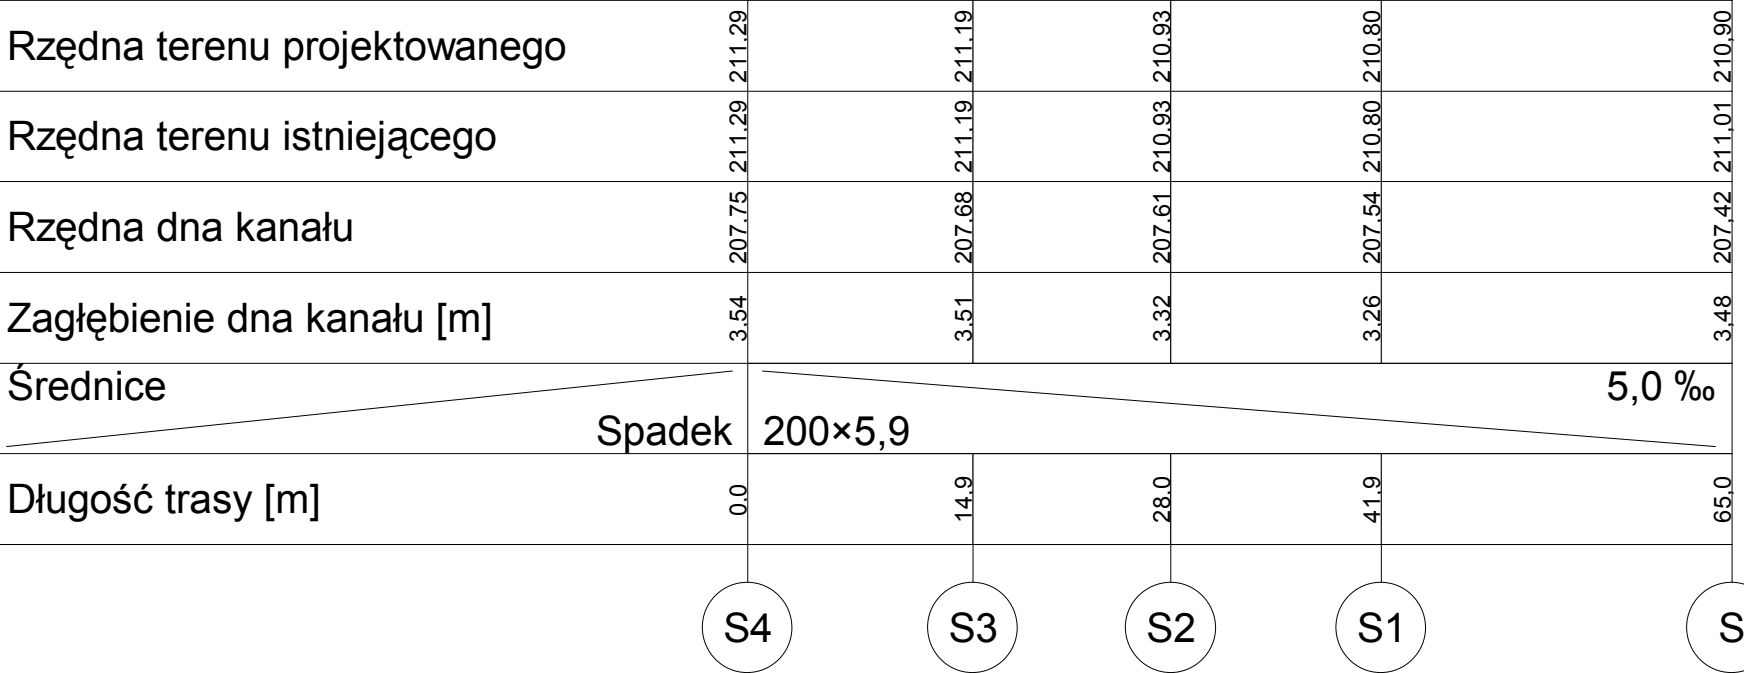

Nazwa rysunku: Profil podłużny kanalizacji deszczowej				
Oblekt: Kanalizacja deszczowa w ulicy Średniej w Samborowicach				
Projektant	Imię i nazwisko	Nr uprawnień	Podpis	Stadium: PB
	inż. Andrzej Sawicki	69/2000		Branża: Sanitarna
				Skala: 1:100/500
				Nr rysunku: 3
Data: Maj 2010 r		Firma : "SAWAND-BUD" 47-400 Racibórz Ul.Spółdzielcza 4/5		