

**MIEJSKOWY PLAN ZAGOSPODAROWANIA PRZESTRZENNEGO W GRANICACH  
ADMINISTRACYJNYCH GMINY PIETROWICE WIELKIE - ETAP IV**

**LEGENDA**



GRANICE OPRACOWANIA PLANU  
MIEJSKOWEGO



OZNACZENIE JEDNOSTKI STRUKTURALNEJ  
E - ŻERDZINY



LINIA ROZGRANICZAJĄCA TERENY O RÓŻNYM  
PRZEZNACZENIU LUB RÓŻNYCH ZASADACH  
ZAGOSPODAROWANIA




NIEPRZEKACZALNE LINIE ZABUDOWY




TERENY ZABUDOWY MIESZKANIOWEJ  
JEDNORODZINNEJ I ZAGRODOWEJ



GRANICA GŁÓWNEGO ZBIORNIKA WÓD  
PODZIEMNYCH (GZWP NR 332)  
"SUBNIECKA KĘDZIERZYŃSKO - GŁUBCZYCKA"

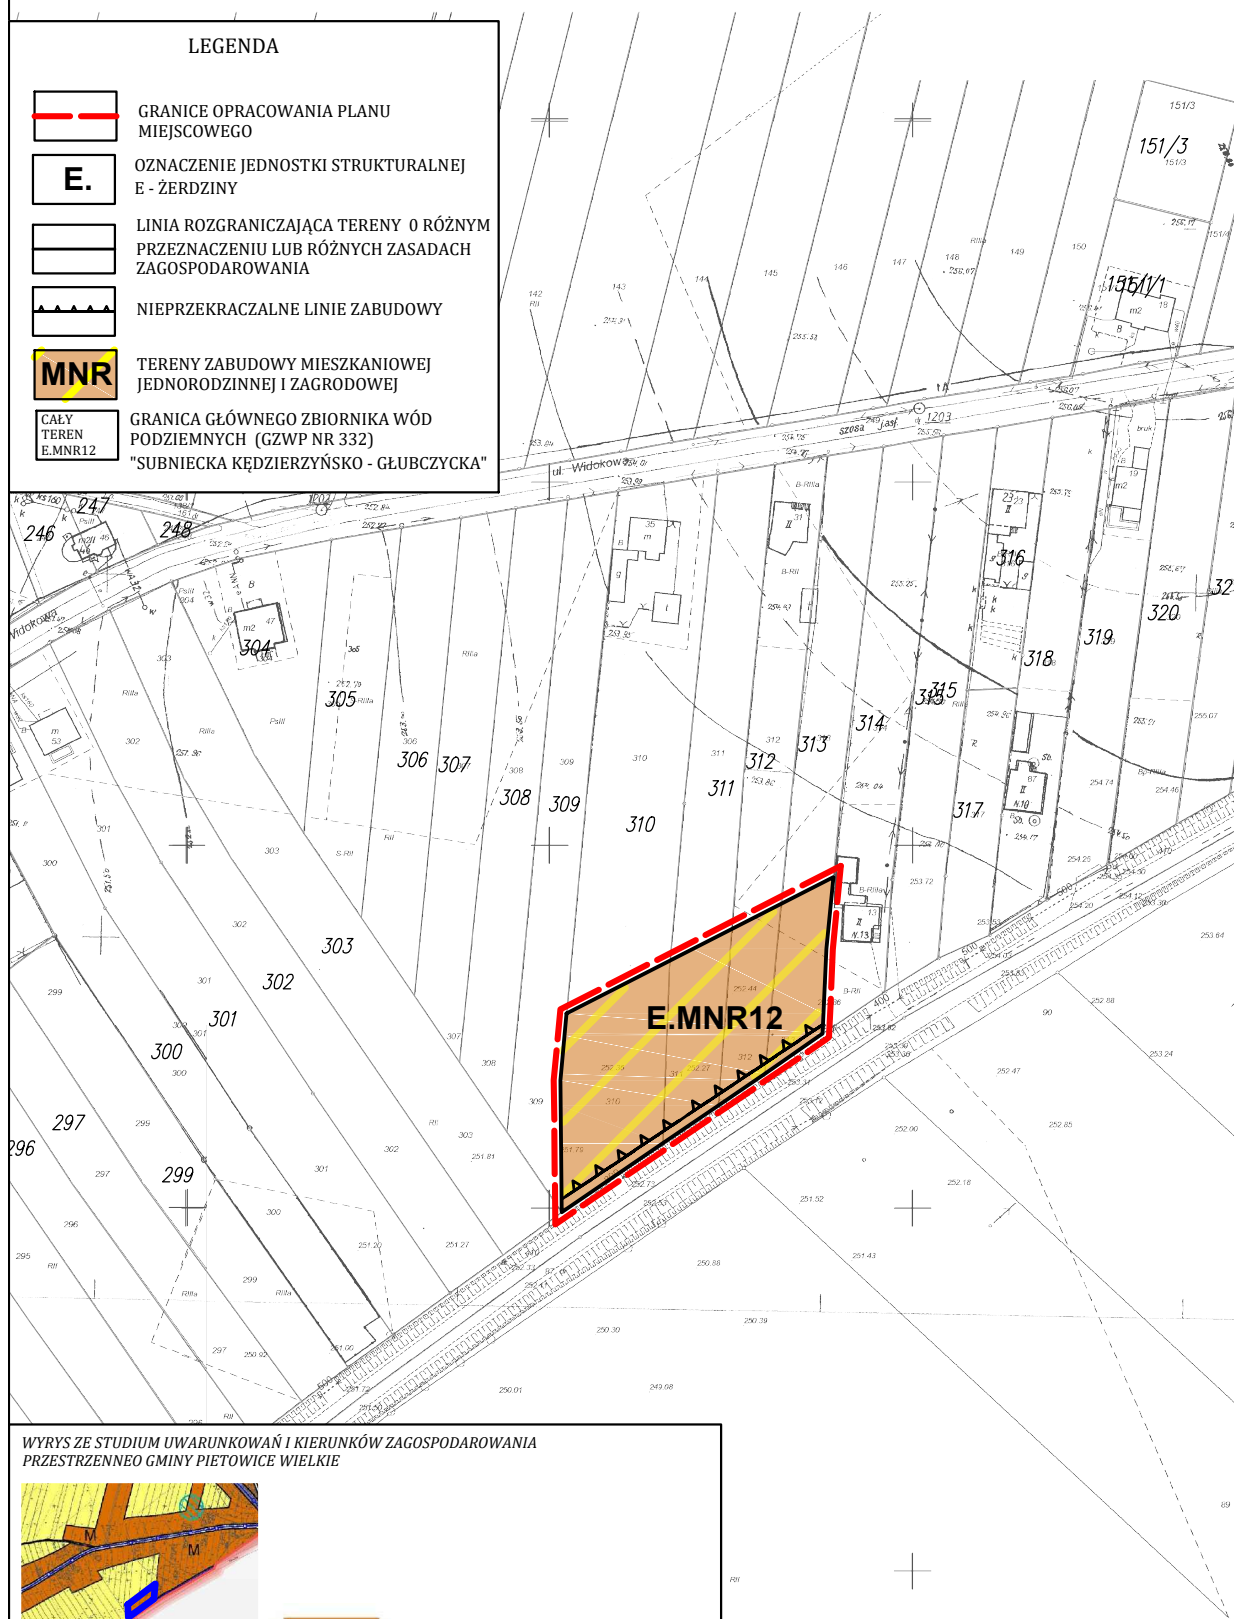

WYRYS ZE STUDIUM UWARUNKOŃ I KIERUNKÓW ZAGOSPODAROWANIA  
PRZESTRZENNEGO GMINY PIETROWICE WIELKIE

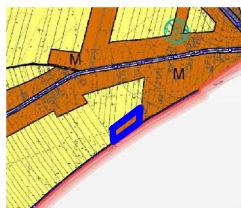

GRANICE OPRACOWANIA PLANU



WIELOFUNKCYJNE OBSZARY OSADNICZE

SKALA 1:2000  
0 5 20  
METRY