

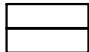


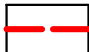



**MIEJSCOWY PLAN ZAGOSPODAROWANIA PRZESTRZENNEGO W GRANICACH
ADMINISTRACYJNYCH GMINY PIETROWICE WIELKIE - ETAP IV**

LEGENDA

-  GRANICE OPRACOWANIA PLANU MIEJSCOWEGO
-  OZNACZENIE JEDNOSTKI STRUKTURALNEJ
F - KORNICE
-  LINIA ROZGRANICZAJĄCA TERENY O RÓŻNYM
PRZEZNACZENIU LUB RÓŻNYCH ZASADACH
ZAGOSPODAROWANIA
-  TEREN AKTYWNOŚCI GOSPODARCZEJ
-  OBSZAR PREDYSPONOWANY DO
WYSTĄPIENIA RUCHÓW MASOWYCH



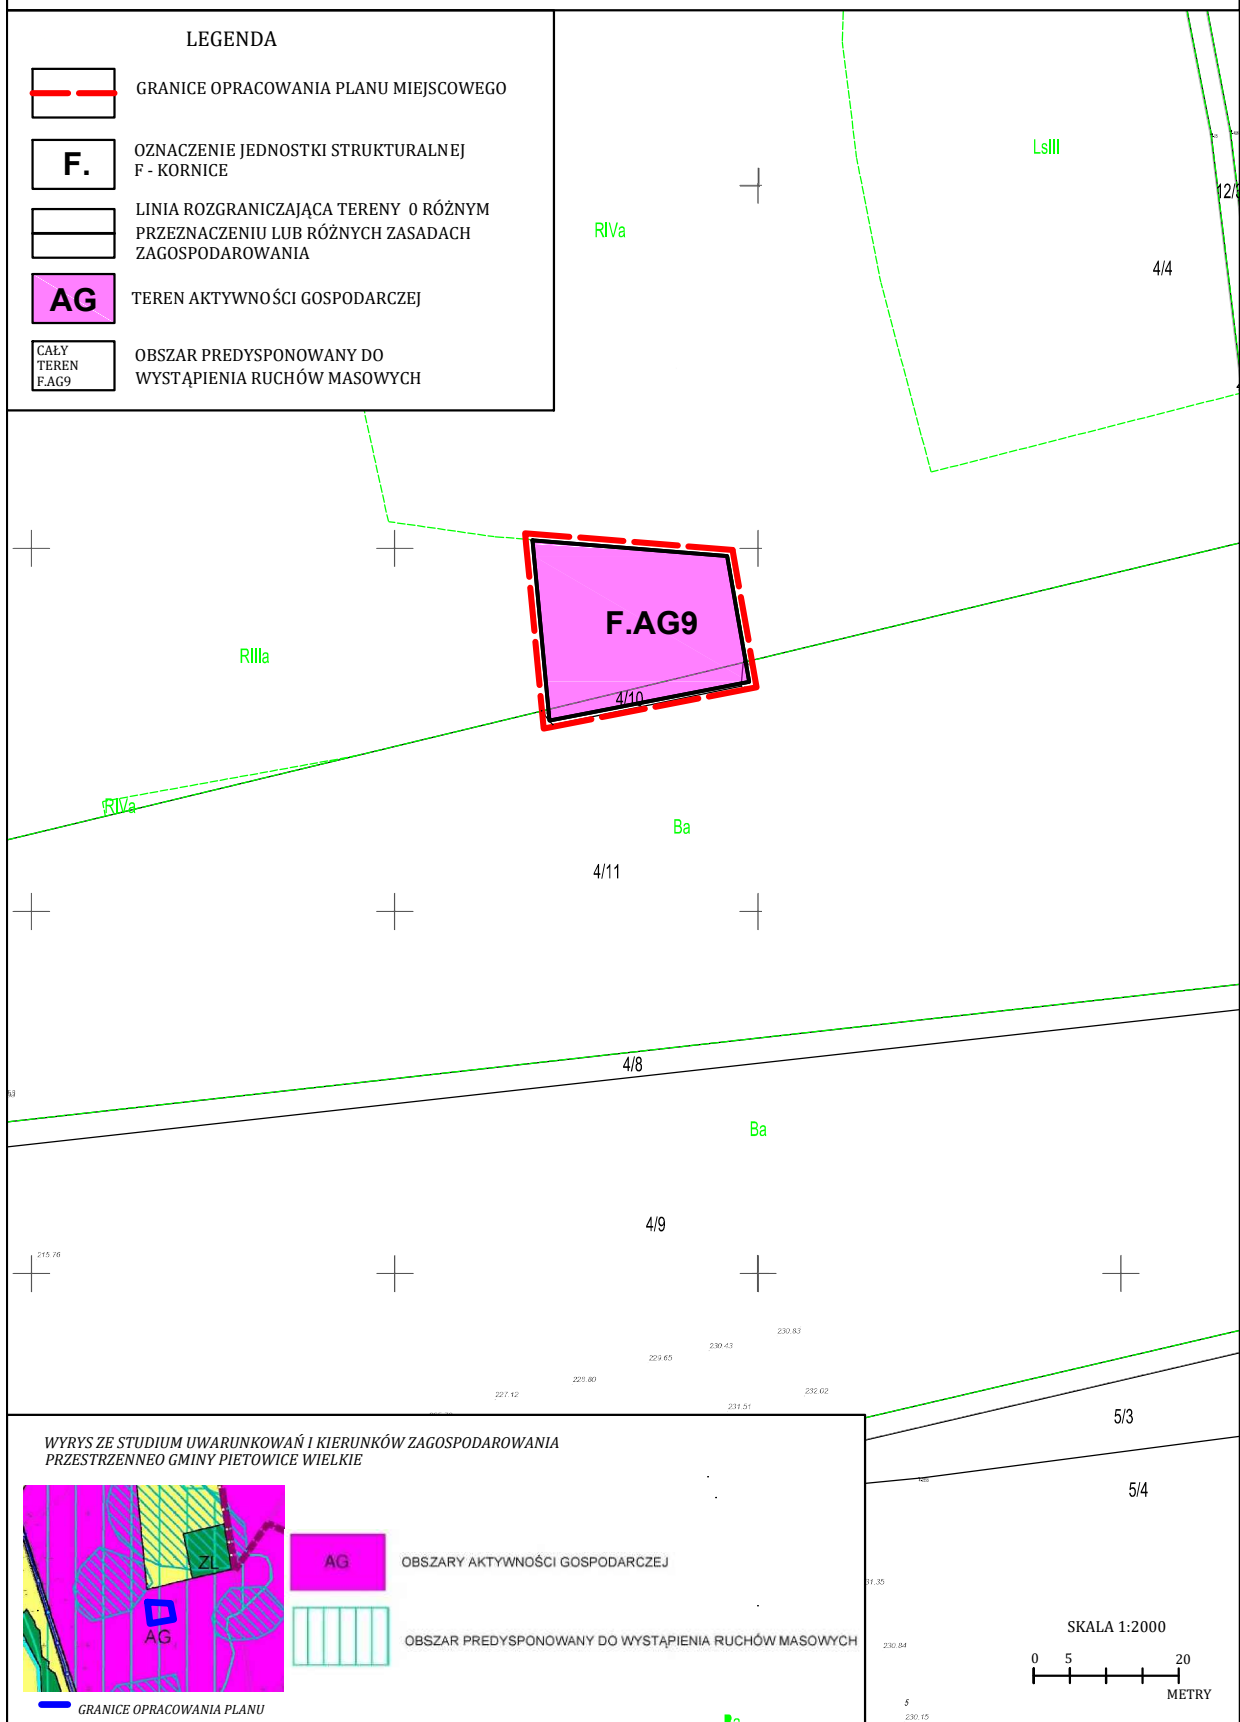**WYRYS ZE STUDIUM UWARUNKOWAŃ I KIERUNKÓW ZAGOSPODAROWANIA
PRZESTRZENNEGO GMINY PIETROWICE WIELKIE**

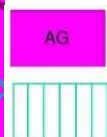

OBSZARY AKTYWNOŚCI GOSPODARCZEJ

OBSZAR PREDYSPONOWANY DO WYSTĄPIENIA RUCHÓW MASOWYCH

GRANICE OPRACOWANIA PLANU

SKALA 1:2000

