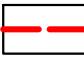

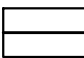
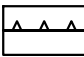



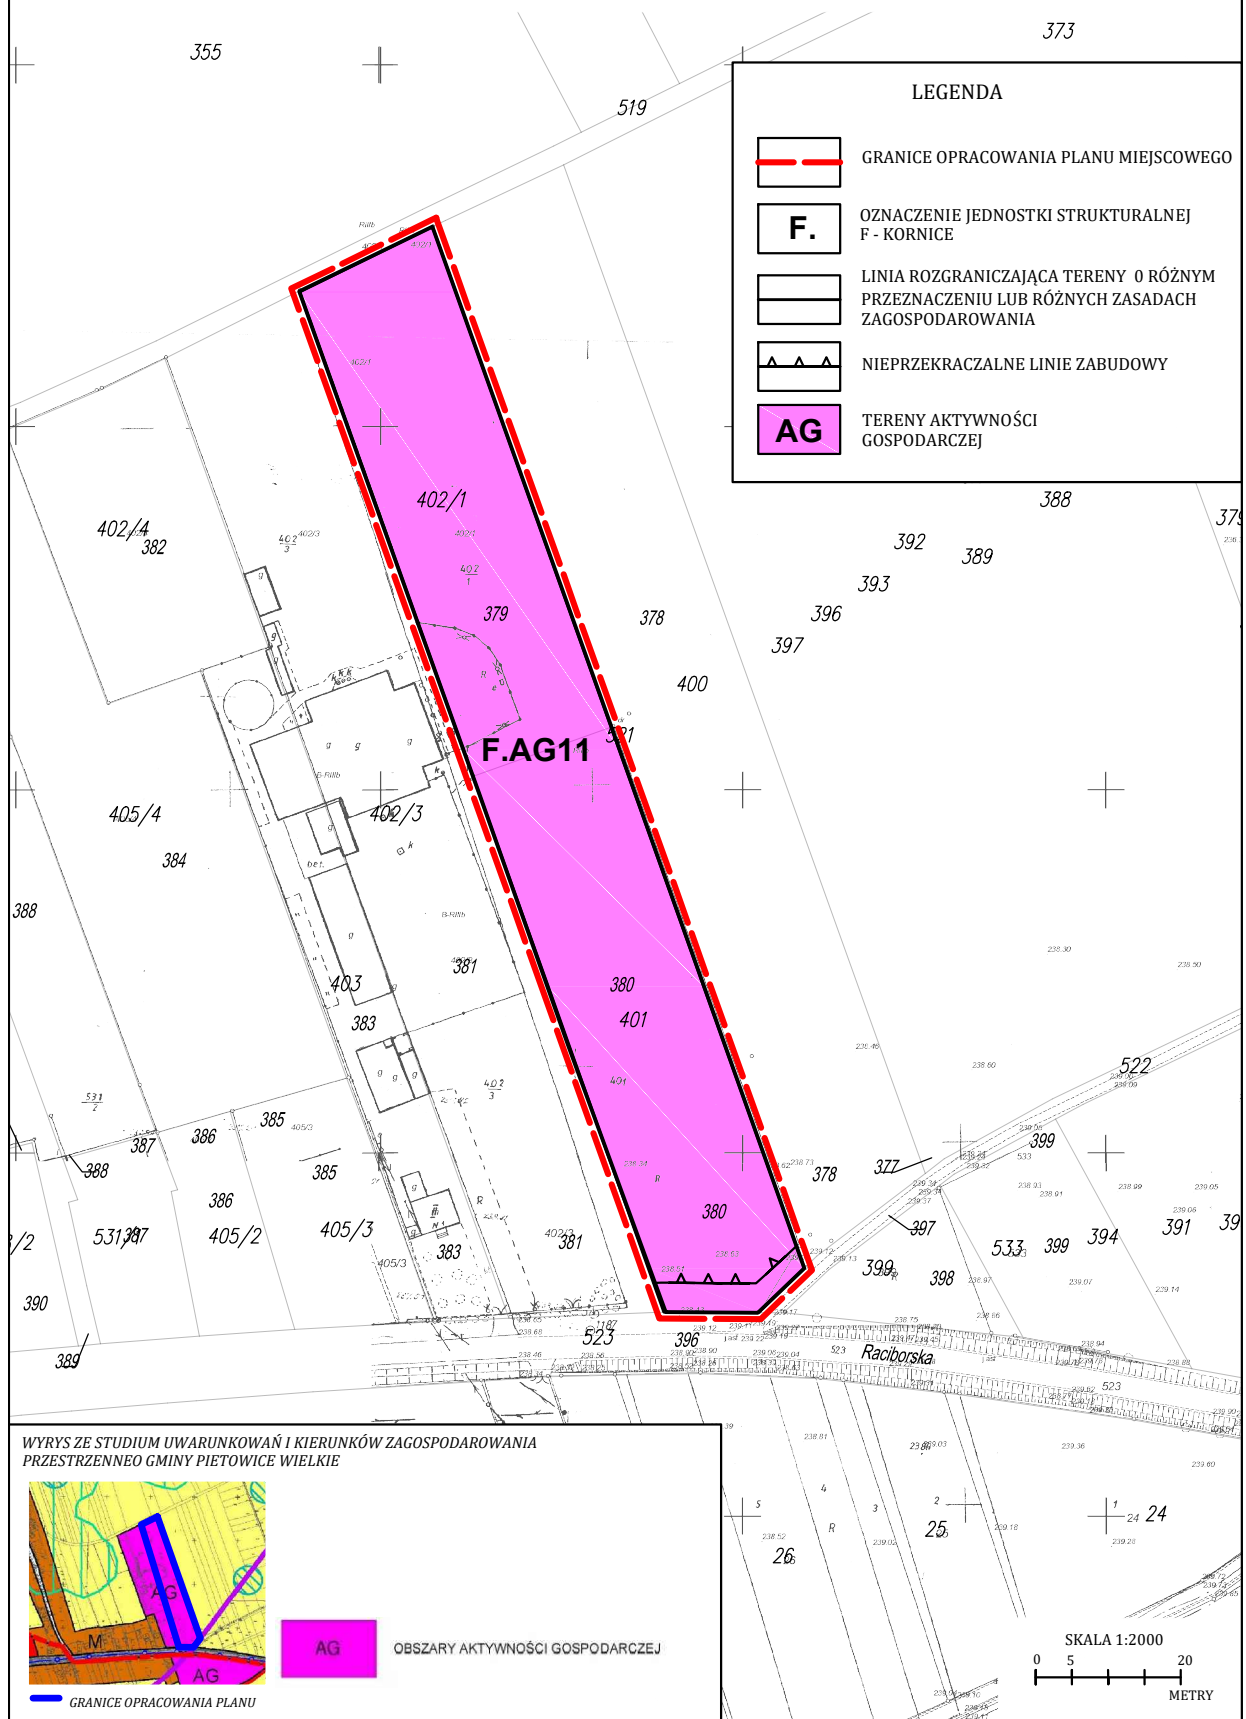
**MIEJSCOWY PLAN ZAGOSPODAROWANIA PRZESTRZENNEGO W GRANICACH
ADMINISTRACYJNYCH GMINY PIETROWICE WIELKIE - ETAP IV**

372

373

LEGENDA

-  GRANICE OPRACOWANIA PLANU MIEJSCOWEGO
-  OZNACZENIE JEDNOSTKI STRUKTURALNEJ
F - KORNICE
-  LINIA ROZGRANICZAJĄCA TERENY O RÓŻNYM
PRZEZNACZENIU LUB RÓŻNYCH ZASADACH
ZAGOSPODAROWANIA
-  NIEPRZEKRACZALNE LINIE ZABUDOWY
-  TERENY AKTYWNOŚCI
GOSPODARCZEJ



WYRYS ZE STUDIUM UWARUNKOWAŃ I KIERUNKÓW ZAGOSPODAROWANIA
PRZESTRZENNEGO GMINY PIETROWICE WIELKIE



AG OBSZARY AKTYWNOŚCI GOSPODARCZEJ

SKALA 1:2000

