

STUDIUM UWARUNKOWAŃ I KIERUNKÓW ZAGOSPODAROWANIA PRZESTRZENNEGO GMINY PIETROWICE WIELKIE


ZMIANA NR 4 STUDIUM - KIERUNKI ZAGOSPODAROWANIA PRZESTRZENNEGO

ZAŁĄCZNIK NR 4
DO UCHWAŁY NR
RADY GMINY PIETROWICE WIELKIE
Z DNIA 2020 R.

SKALA 1: 10 000

100M

500M

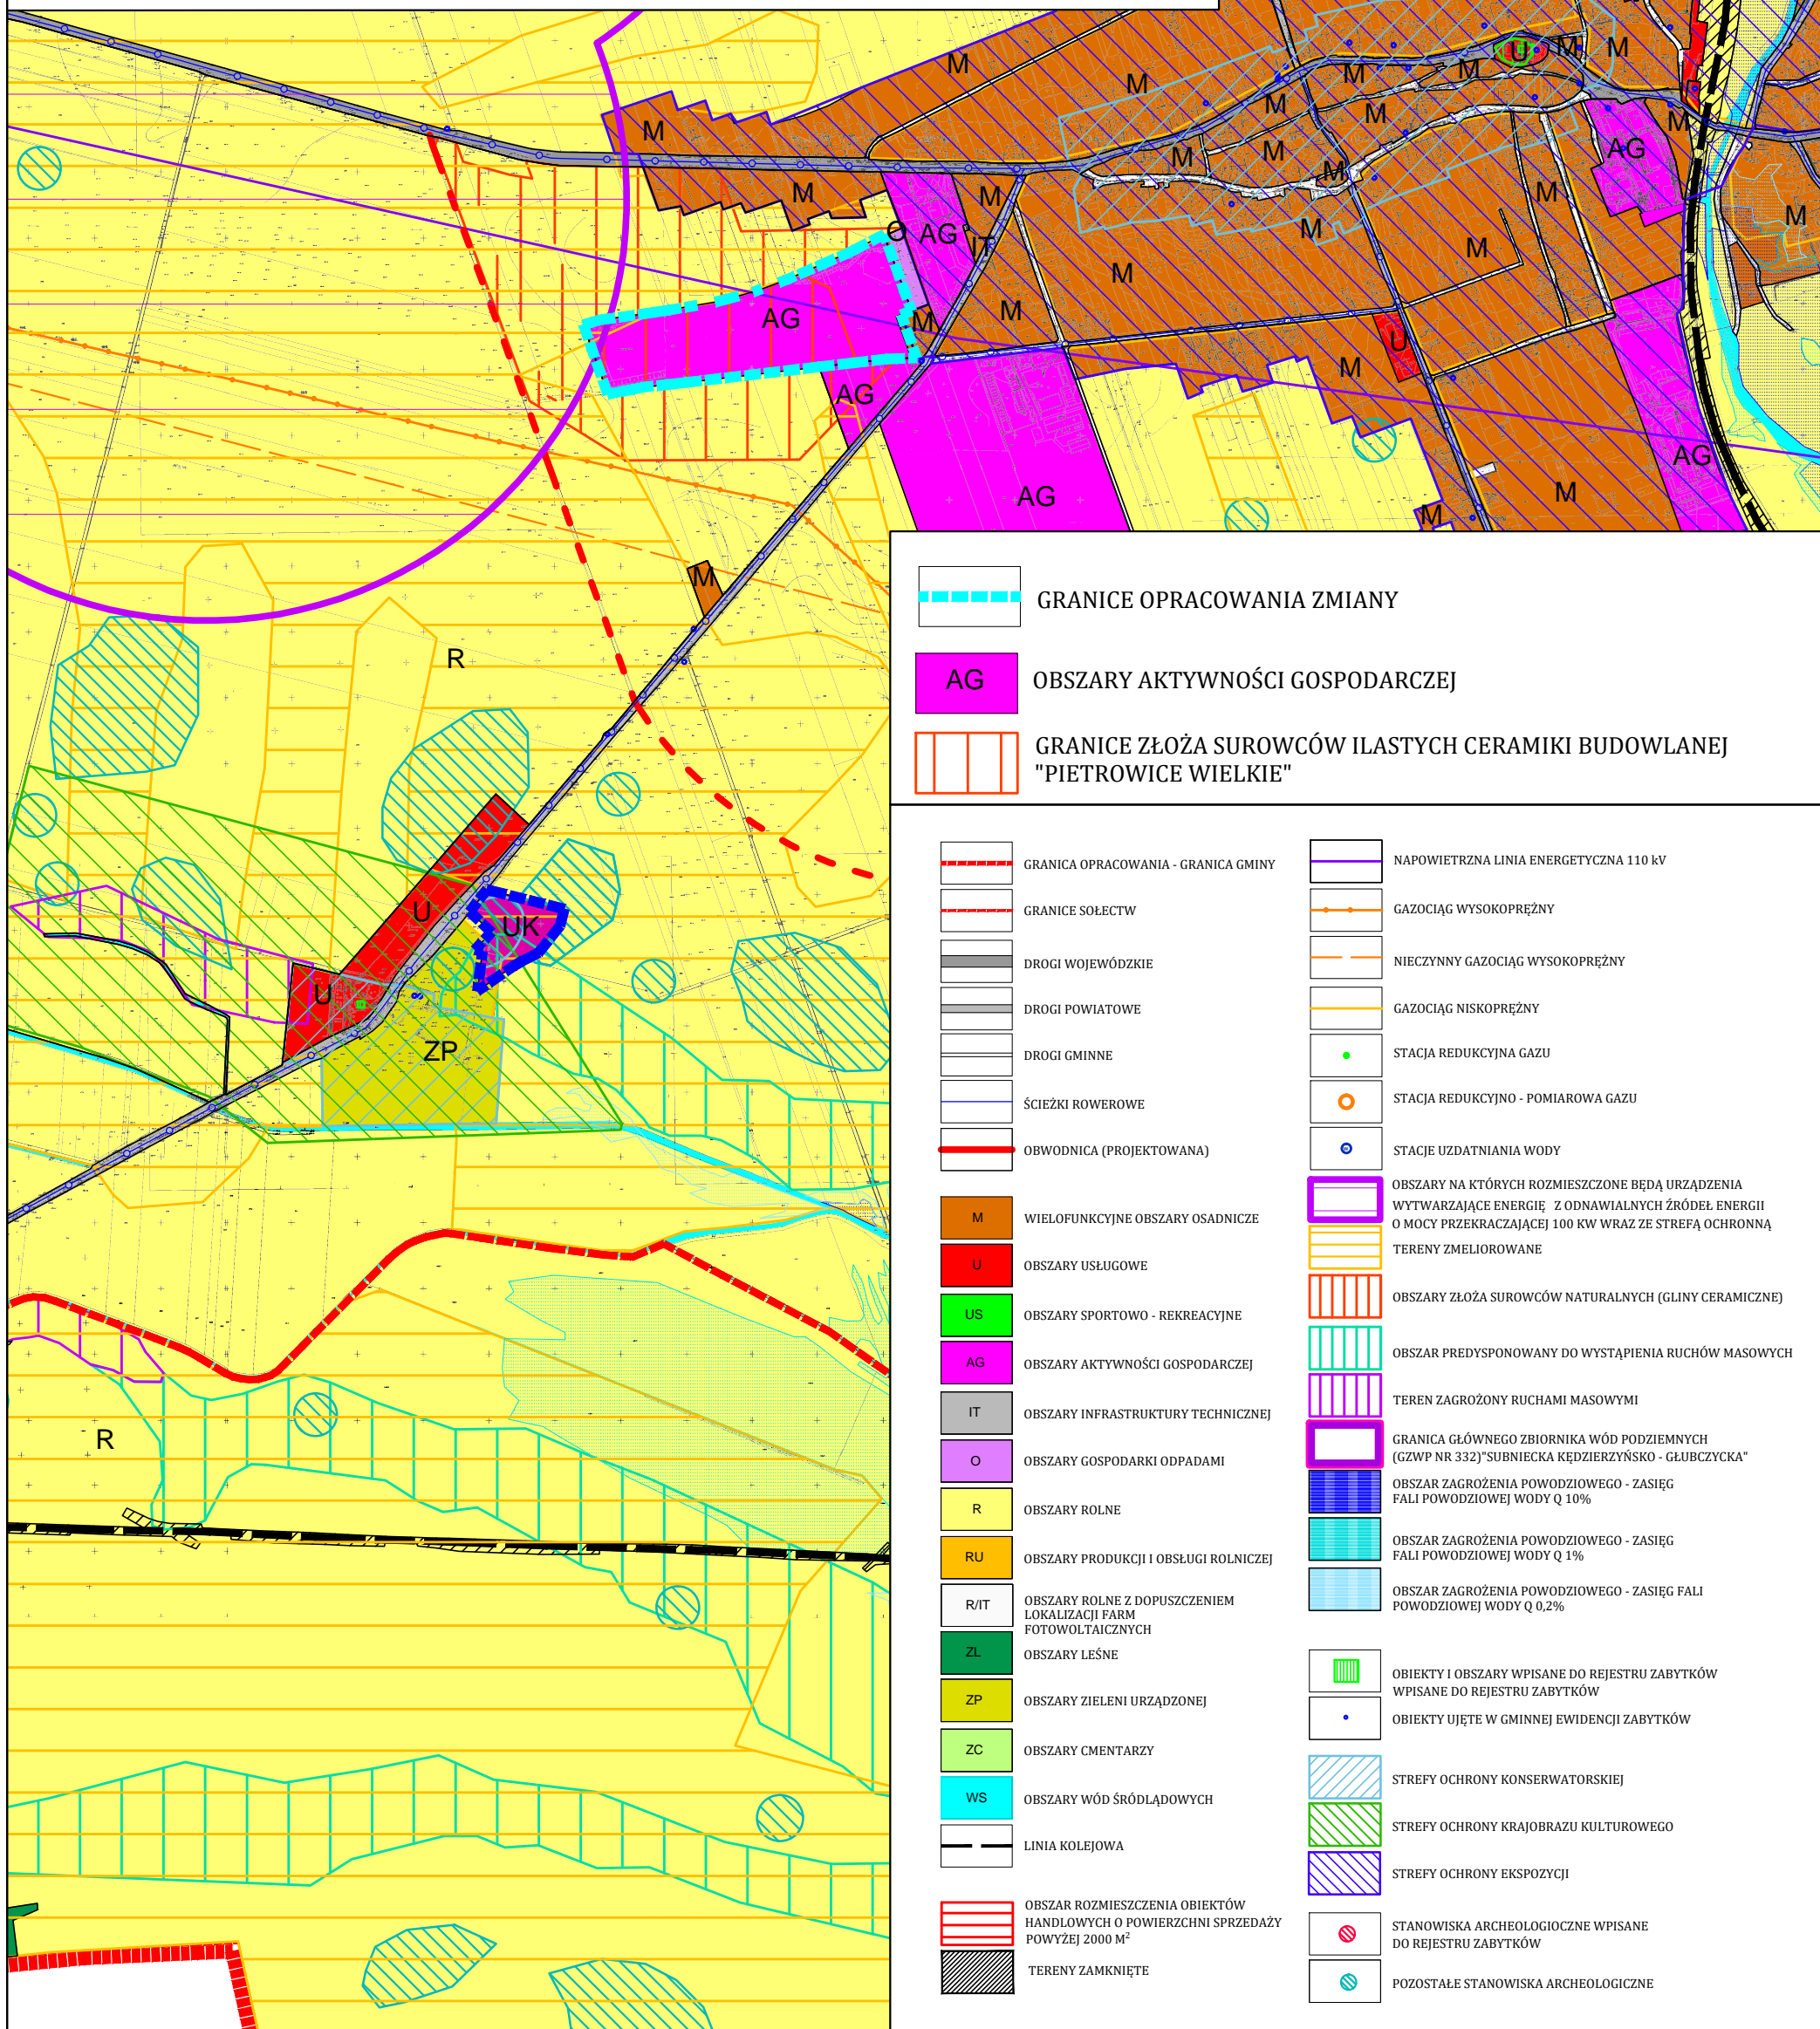

- | | | | |
|--|---|--|---|
| | GRANICE OPRACOWANIA ZMIANY | | NAPOWIETRZNA LINIA ENERGETYCZNA 110 kV |
| | AG OBSZARY AKTYWNOŚCI GOSPODARCZEJ | | GAZOCIĄG WYSOKOPRĘŻNY |
| | GRANICE ZŁOŻA SUROWCÓW ILASTYCH CERAMIKI BUDOWLANEJ "PIETROWICE WIELKIE" | | NIECZYNNY GAZOCIĄG WYSOKOPRĘŻNY |
| | GRANICA OPRACOWANIA - GRANICA GMINY | | GAZOCIĄG NISKOPRĘŻNY |
| | GRANICE SOŁECTW | | STACJA REDUKCYJNA GAZU |
| | DROGI WOJEWÓDZKIE | | STACJA REDUKCYJNO - POMIAROWA GAZU |
| | DROGI POWIATOWE | | STACJE UZDATNIANIA WODY |
| | DROGI GMINNE | | OBSZARY NA KTÓRYCH ROZMIESZCZONE BĘDĄ URZĄDZENIA WYTWARZAJĄCE ENERGIĘ Z ODNAWIALNYCH ŹRÓDEŁ ENERGII O MOCY PRZEKRACZAJĄCEJ 100 kW WRAZ ZE STREFĄ OCHRONNĄ |
| | ŚCIEŻKI ROWEROWE | | TERENY ZMELIOROWANE |
| | OBWODNICA (PROJEKTOWANA) | | OBSZARY ZŁOŻA SUROWCÓW NATURALNYCH (GLINY CERAMICZNE) |
| | M WIELOFUNKCYJNE OBSZARY OSADNICZE | | OBSZAR PREDYSPONOWANY DO WYSTĄPIENIA RUCHÓW MASOWYCH |
| | U OBSZARY USŁUGOWE | | TEREN ZAGROŻONY RUCHAMI MASOWYMI |
| | US OBSZARY SPORTOWO - REKREACYJNE | | GRANICA GŁÓWNEGO ZBIORNIKA WÓD PODZIEMNYCH (GZWP NR 332) "SUBNIECKA KĘDZIERZYŃSKO - GŁUBCZYCKA" |
| | AG OBSZARY AKTYWNOŚCI GOSPODARCZEJ | | OBSZAR ZAGROŻENIA POWODZIOWEGO - ZASIĘG FALI POWODZIOWEJ WODY Q 10% |
| | IT OBSZARY INFRASTRUKTURY TECHNICZNEJ | | OBSZAR ZAGROŻENIA POWODZIOWEGO - ZASIĘG FALI POWODZIOWEJ WODY Q 1% |
| | O OBSZARY GOSPODARKI ODPADAMI | | OBSZAR ZAGROŻENIA POWODZIOWEGO - ZASIĘG FALI POWODZIOWEJ WODY Q 0,2% |
| | R OBSZARY ROLNE | | OBIEKTY I OBSZARY WPISANE DO REJESTRU ZABYTKÓW WPISANE DO REJESTRU ZABYTKÓW |
| | RU OBSZARY PRODUKCJI I OBSŁUGI ROLNICZEJ | | OBIEKTY UJĘTE W GMINNEJ EWIDENCJI ZABYTKÓW |
| | R/IT OBSZARY ROLNE Z DOPUSZCZENIEM LOKALIZACJI FARM FOTOWOLTAEICZNYCH | | STREFY OCHRONY KONSERWATORSKIEJ |
| | ZL OBSZARY LEŚNE | | STREFY OCHRONY KRAJOBRAZU KULTUROWEGO |
| | ZP OBSZARY ZIELENI URZĄDZONEJ | | STREFY OCHRONY EKSPOZYCJI |
| | ZC OBSZARY CMENTARZY | | STANOWISKA ARCHEOLOGICZNE WPISANE DO REJESTRU ZABYTKÓW |
| | WS OBSZARY WÓD ŚRÓDLĄDOWYCH | | POZOSTAŁE STANOWISKA ARCHEOLOGICZNE |
| | LINIA KOLEJOWA | | |
| | OBSZAR ROZMIESZCZENIA OBIEKTÓW HANDLOWYCH O POWIERZCHNI SPRZEDAŻY POWYŻEJ 2000 M ² | | |
| | TERENY ZAMKNIĘTE | | |